


Проект межевания территории
М 1:500

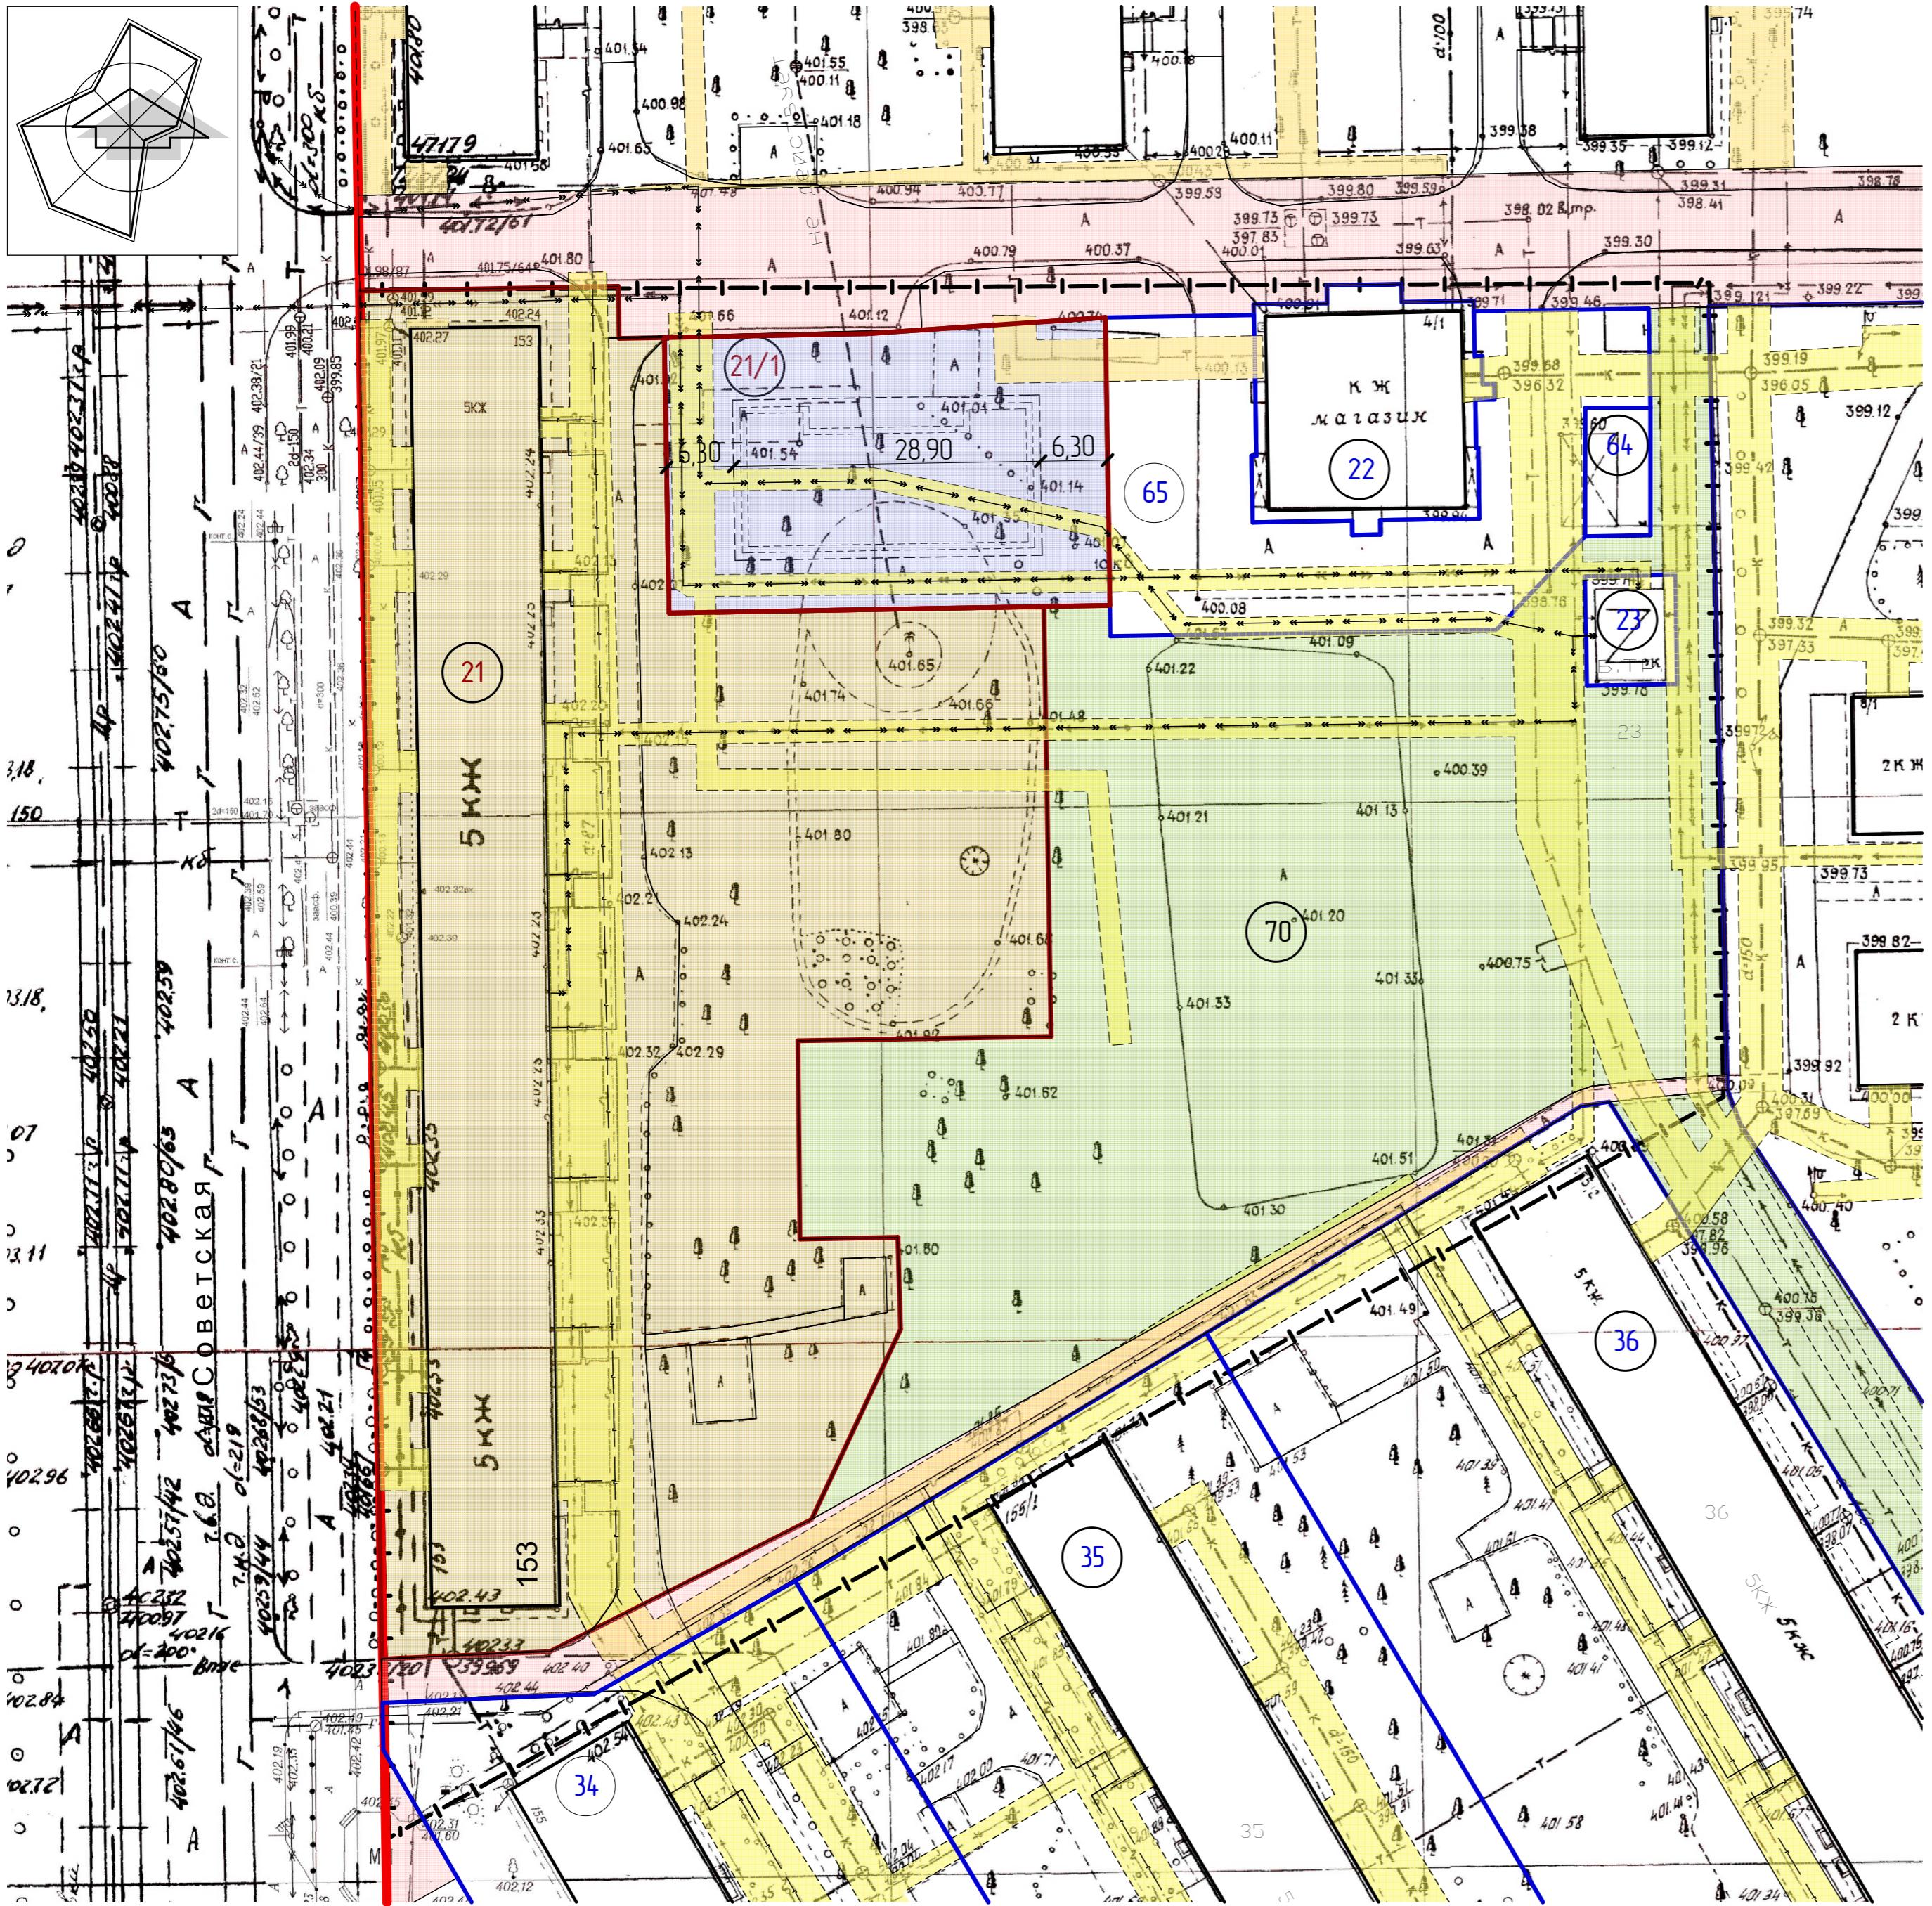

Условные обозначения

	Граница проектируемой территории
	Красные линии
	Земельные участки, стоящие на государственном кадастровом учете и их номера
	Земли общего пользования
	Границы земельных участков, свободных от застройки и их номера
	Публичный сервис для ремонта и обслуживания инженерных сетей
Участки межевания территории:	
	Граница земельного участка Предприятия бытового обслуживания населения
	Земельный участок многоквартирного жилого дома,
	Часть публичного сервиса для ремонта и обслуживания инженерных сетей
	Границы земельных участков, свободных от застройки

Экспликация земельных участков, подлежащих межеванию
(после внесения изменений)


Номер на плане	Название земельных участков	Площадь участка, м ²	
		(в границах проектируемой территории согласно Постановлению администрации г. Магнитогорска № 315-П от 11.03.2014 г.)	
21	Многоквартирный жилой дом	5763,45	
21/1	Земельный участок Предприятия бытового обслуживания населения	1090,55	
70	Границы земельного участка, свободного от застройки	4391,05	

Г-202.06.14 - ПМТ.ГЧ

Челябинская область, г. Магнитогорск

Изм	Колч	Лист №	Подпись	Дата	Страница	Лист	Листов
Разработал	Метюзова						
ГИП	Сахипова						
ГАП	Хоменко						
Н/контроль	Рахматуллина						
Документация по внесению изменений в проект межевания территории 124-126 микрорайонов г.Магнитогорске							
Проект межевания территории М 1:500					000 "Главпроект"	glavproject@rambler.ru	стр. 43-01-34

Проект межевания территории
М 1:500

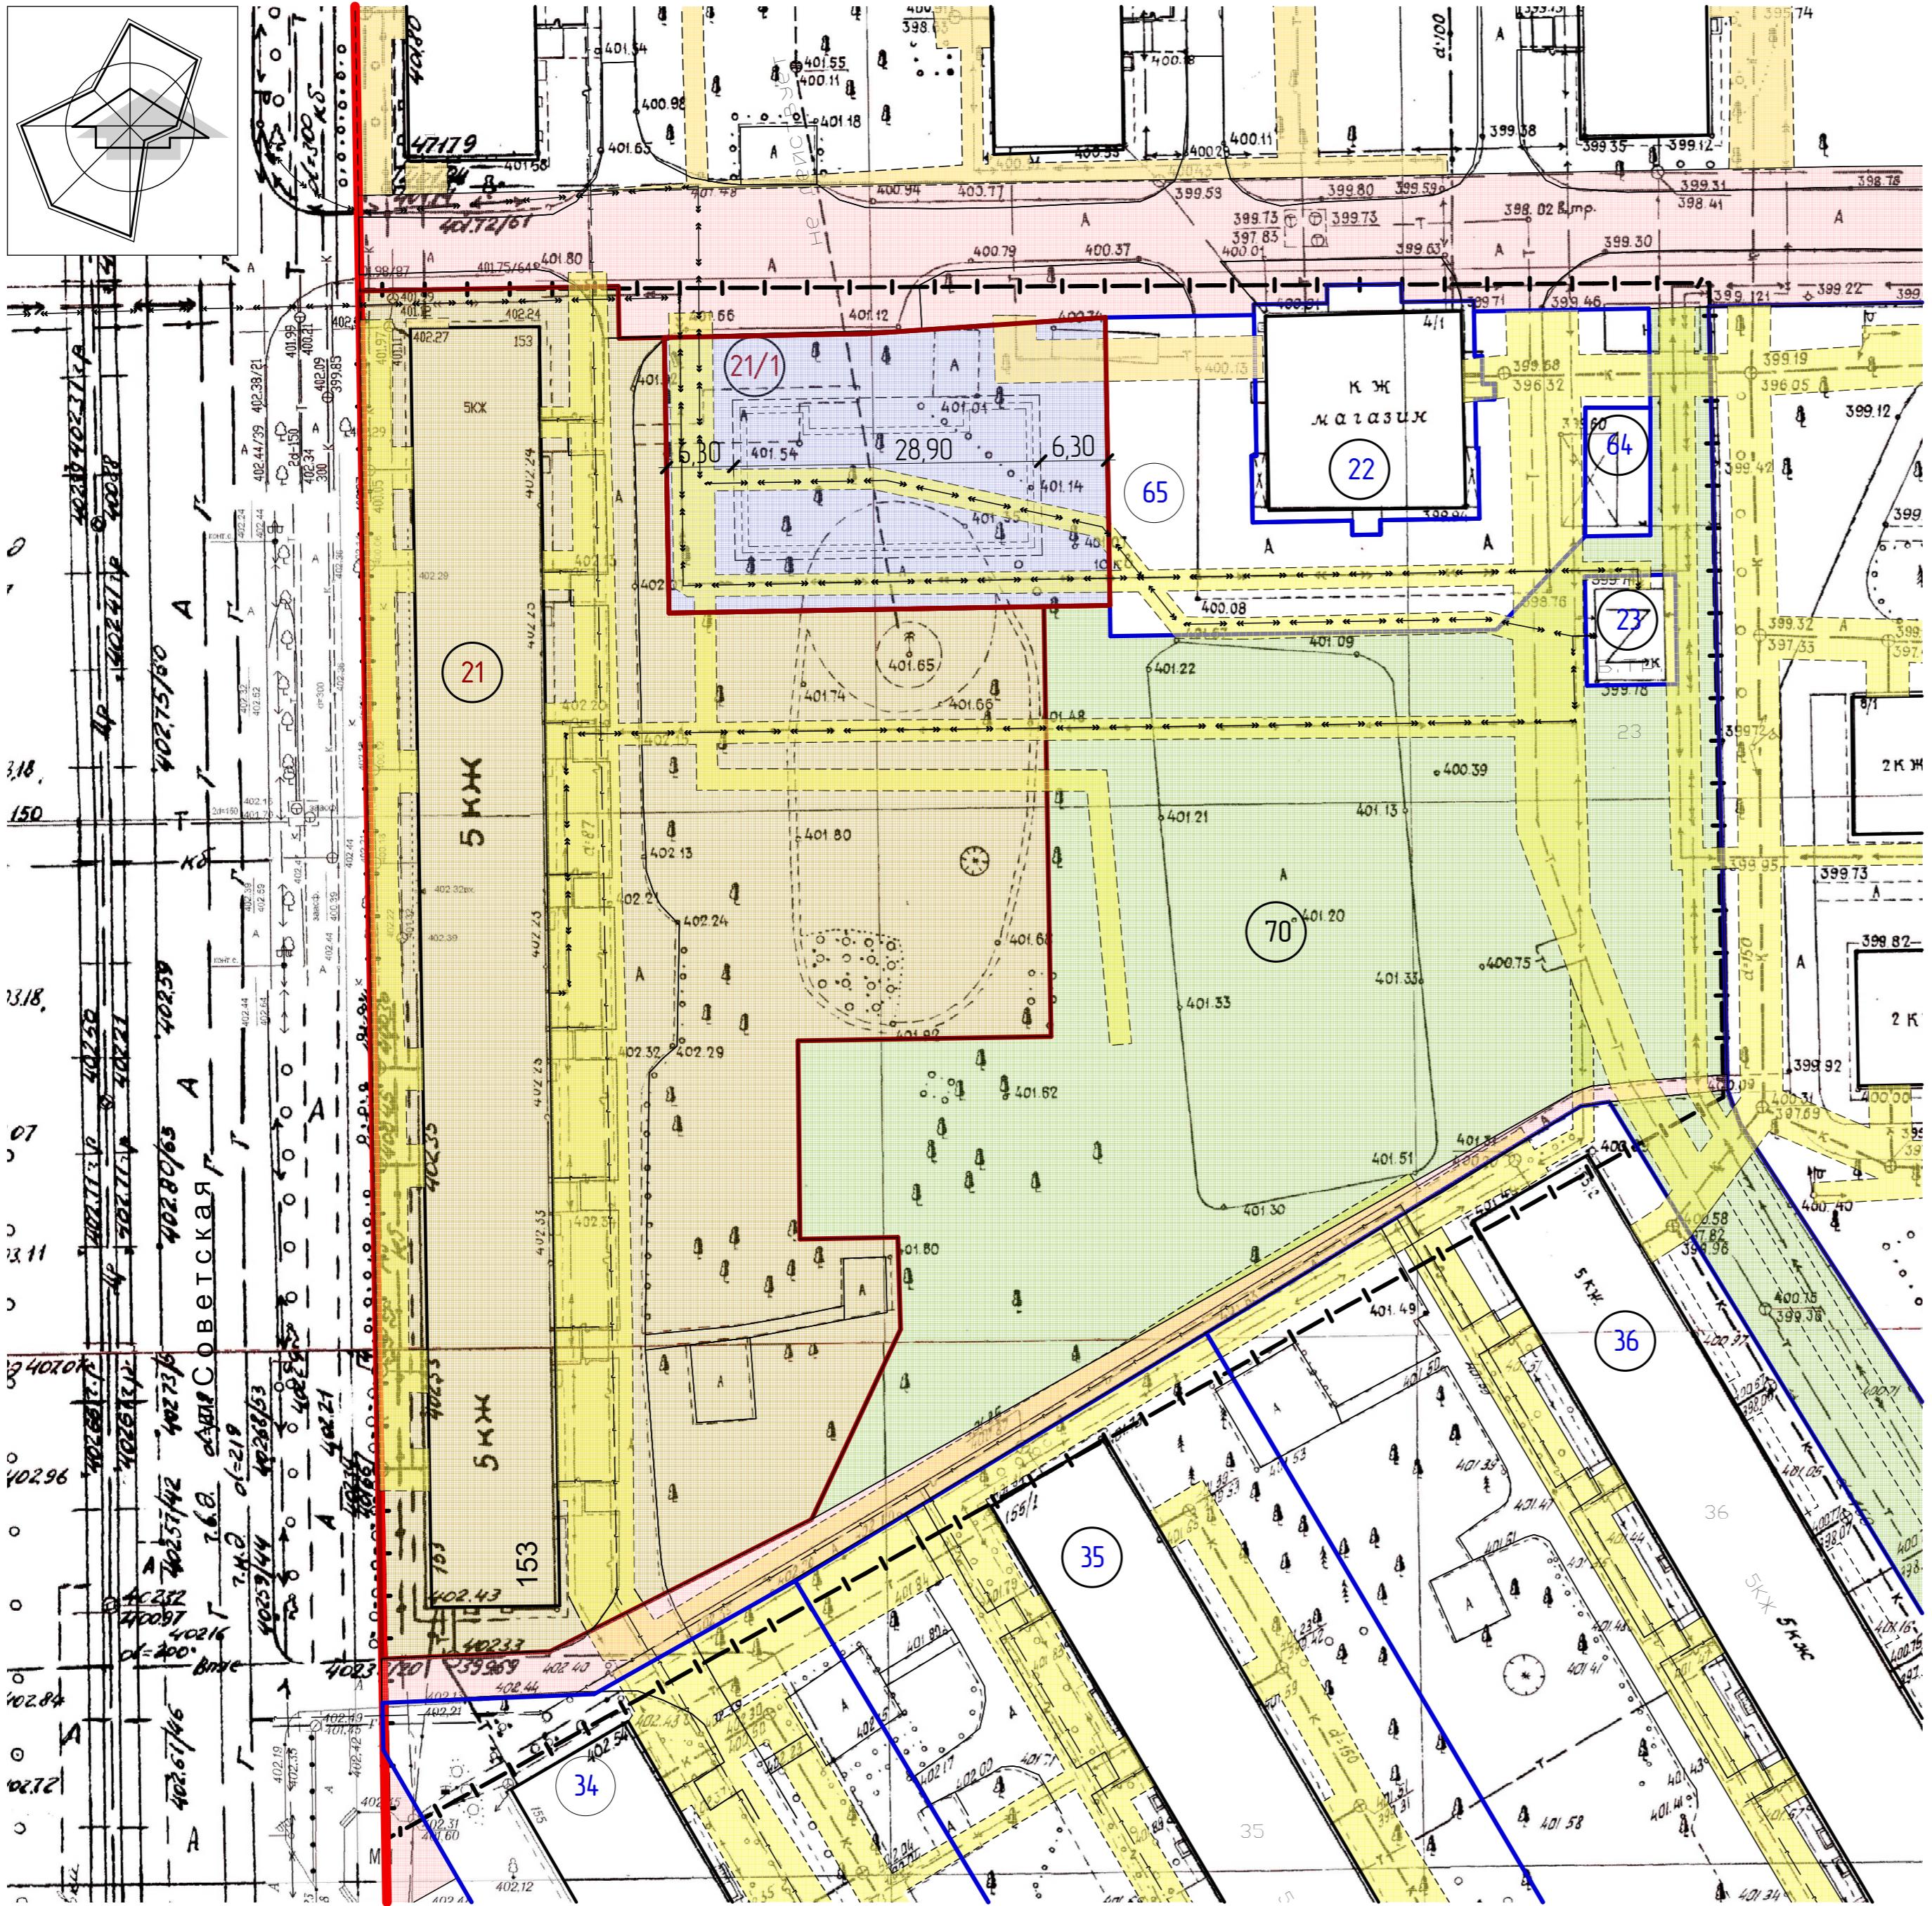

Условные обозначения:

	Граница проектируемой территории
	Красные линии
	Земельные участки, стоящие на государственном кадастровом учете и их номера
	Земли общего пользования
	Границы земельных участков, свободных от застройки и их номера
	Публичный сервис для ремонта и обслуживания инженерных сетей
Участки межевания территории:	
	Граница земельного участка Предприятия бытового обслуживания населения
	Земельный участок многоквартирного жилого дома,
	Часть публичного сервиса для ремонта и обслуживания инженерных сетей
	Границы земельных участков, свободных от застройки

Экспликация земельных участков, подлежащих межеванию
(после внесения изменений)

Номер на плане	Название земельных участков	Площадь участка, м ²	
		(в границах проектируемой территории согласно Постановлению администрации г. Магнитогорска № 315-П от 11.03.2014 г.)	
21	Многоквартирный жилой дом	5763,45	
21/1	Земельный участок Предприятия бытового обслуживания населения	1090,55	
70	Границы земельного участка, свободного от застройки	4391,05	

Г-202.06.14 - ПМТ.ГЧ

Челябинская область, г. Магнитогорск

Изм	Колч	Лист №	Подпись	Дата	Стадия	Лист	Листов
Разработал	Метюзова				Документация по внесению изменений в проект межевания территории 124-126 микрорайонов г.Магнитогорске	П	
ГИП	Сахипова					3	
ГАП	Хоменко						
н/контроль	Рахматуллина				Проект межевания территории М 1:500		

ООО "Главпроект"
glavproject@rambler.ru

Формат А2