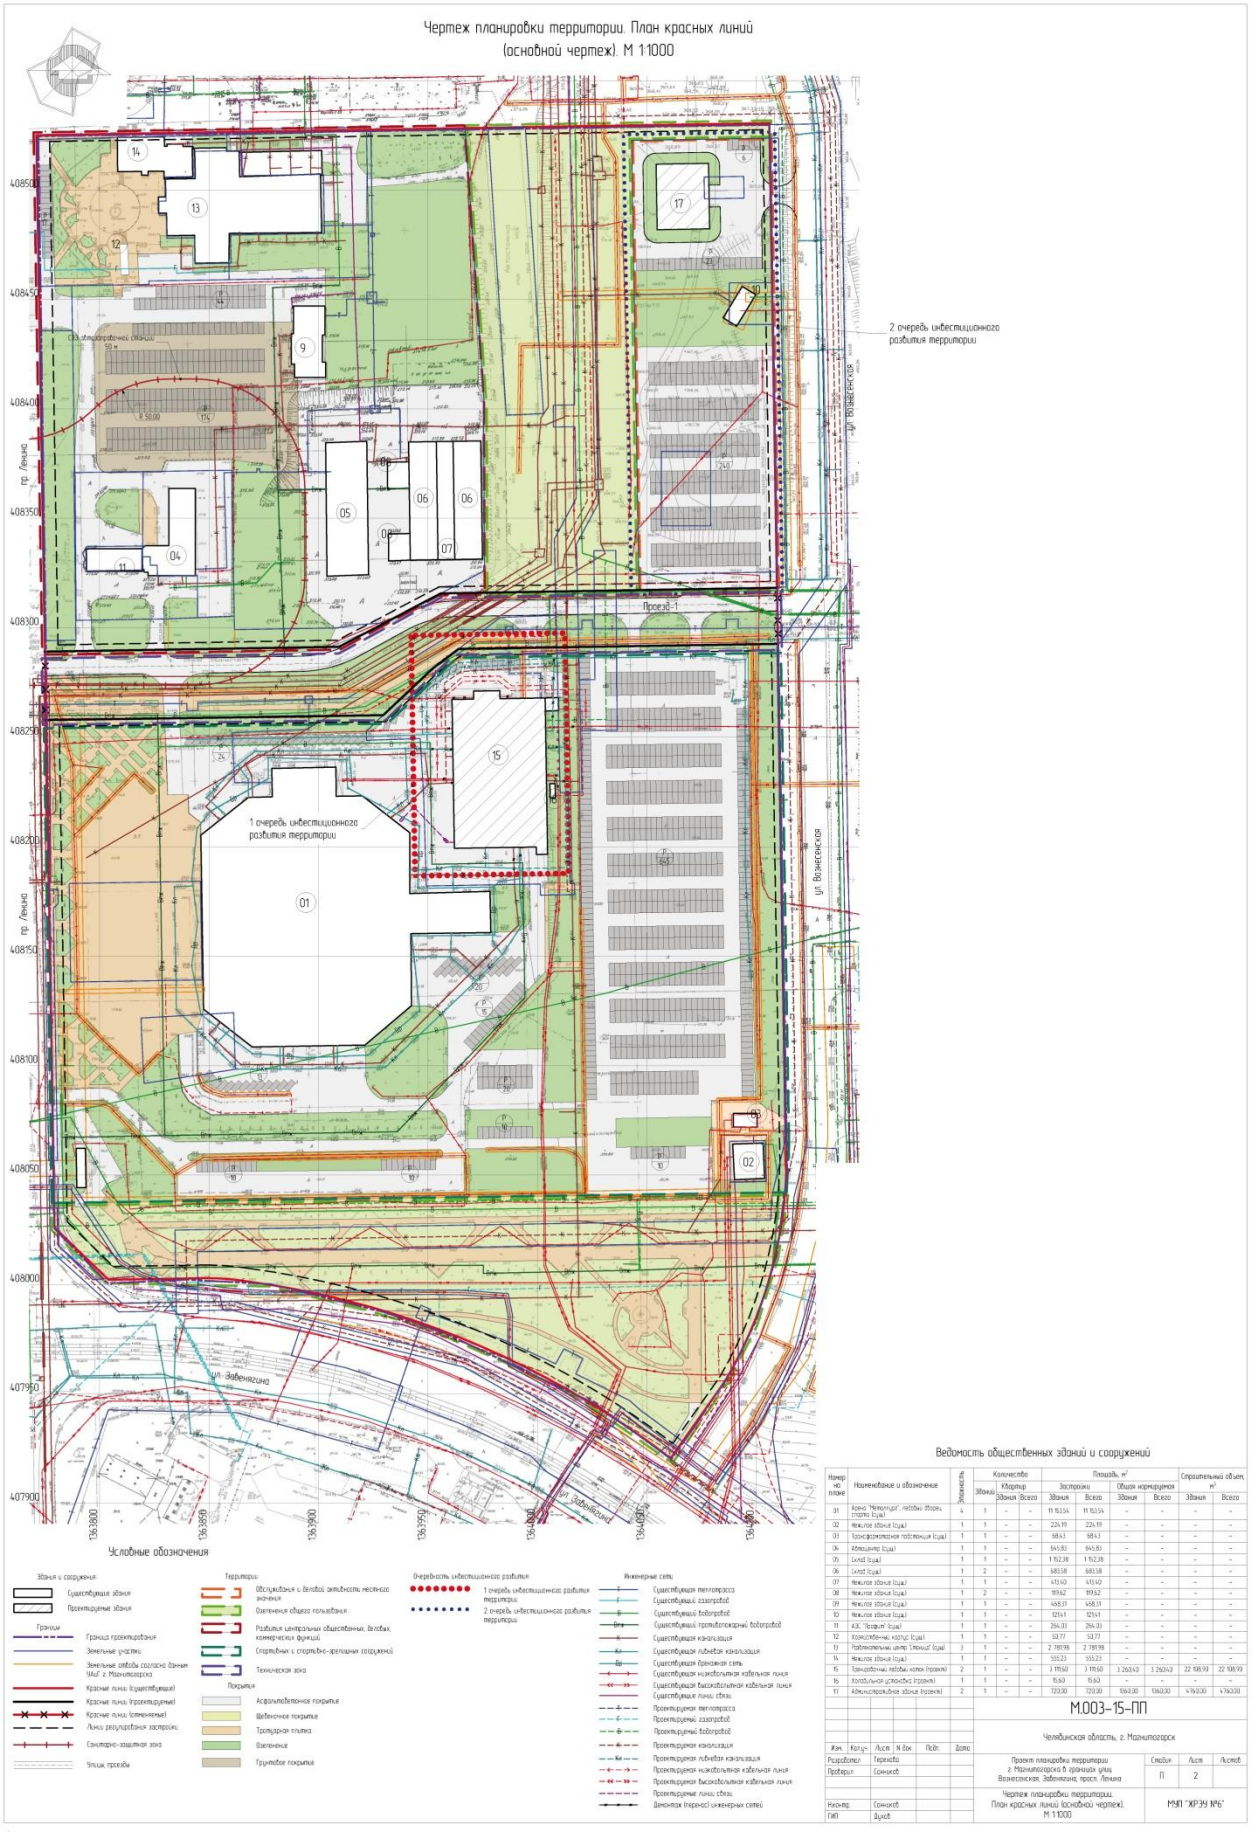Приложение №2
к постановлению Администрации города Магнитогорска
от 09.02.2016 №1305-П